A0

PLANIMETRIA VIA VERDI
scala 1 : 200

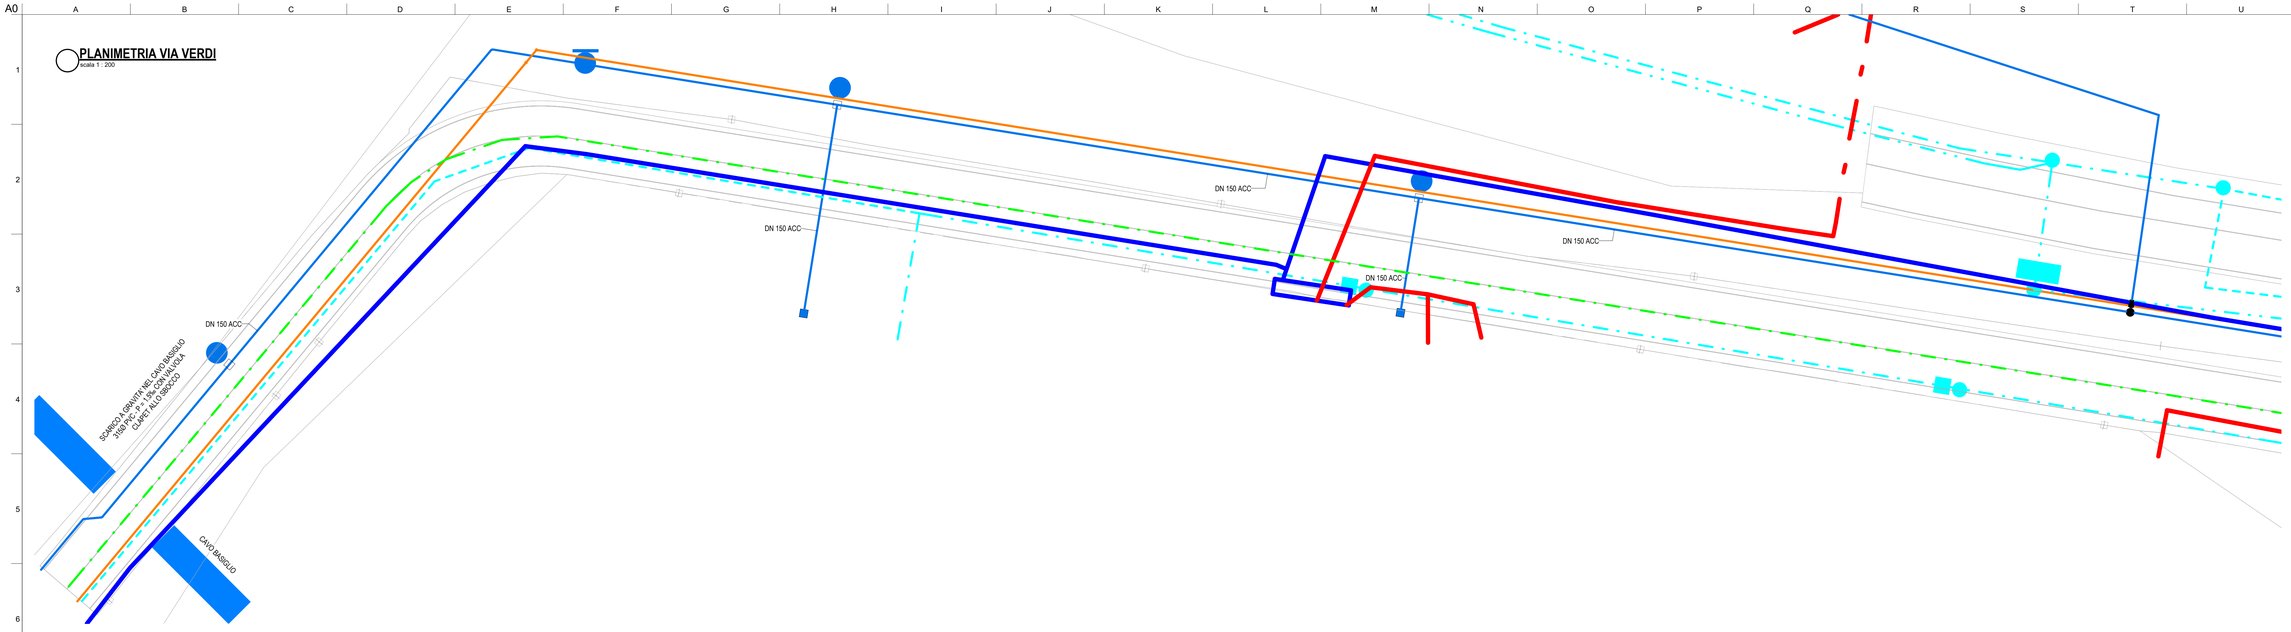

PLANIMETRIA PARCHEGGIO E VIABILITA'
scala 1 : 200

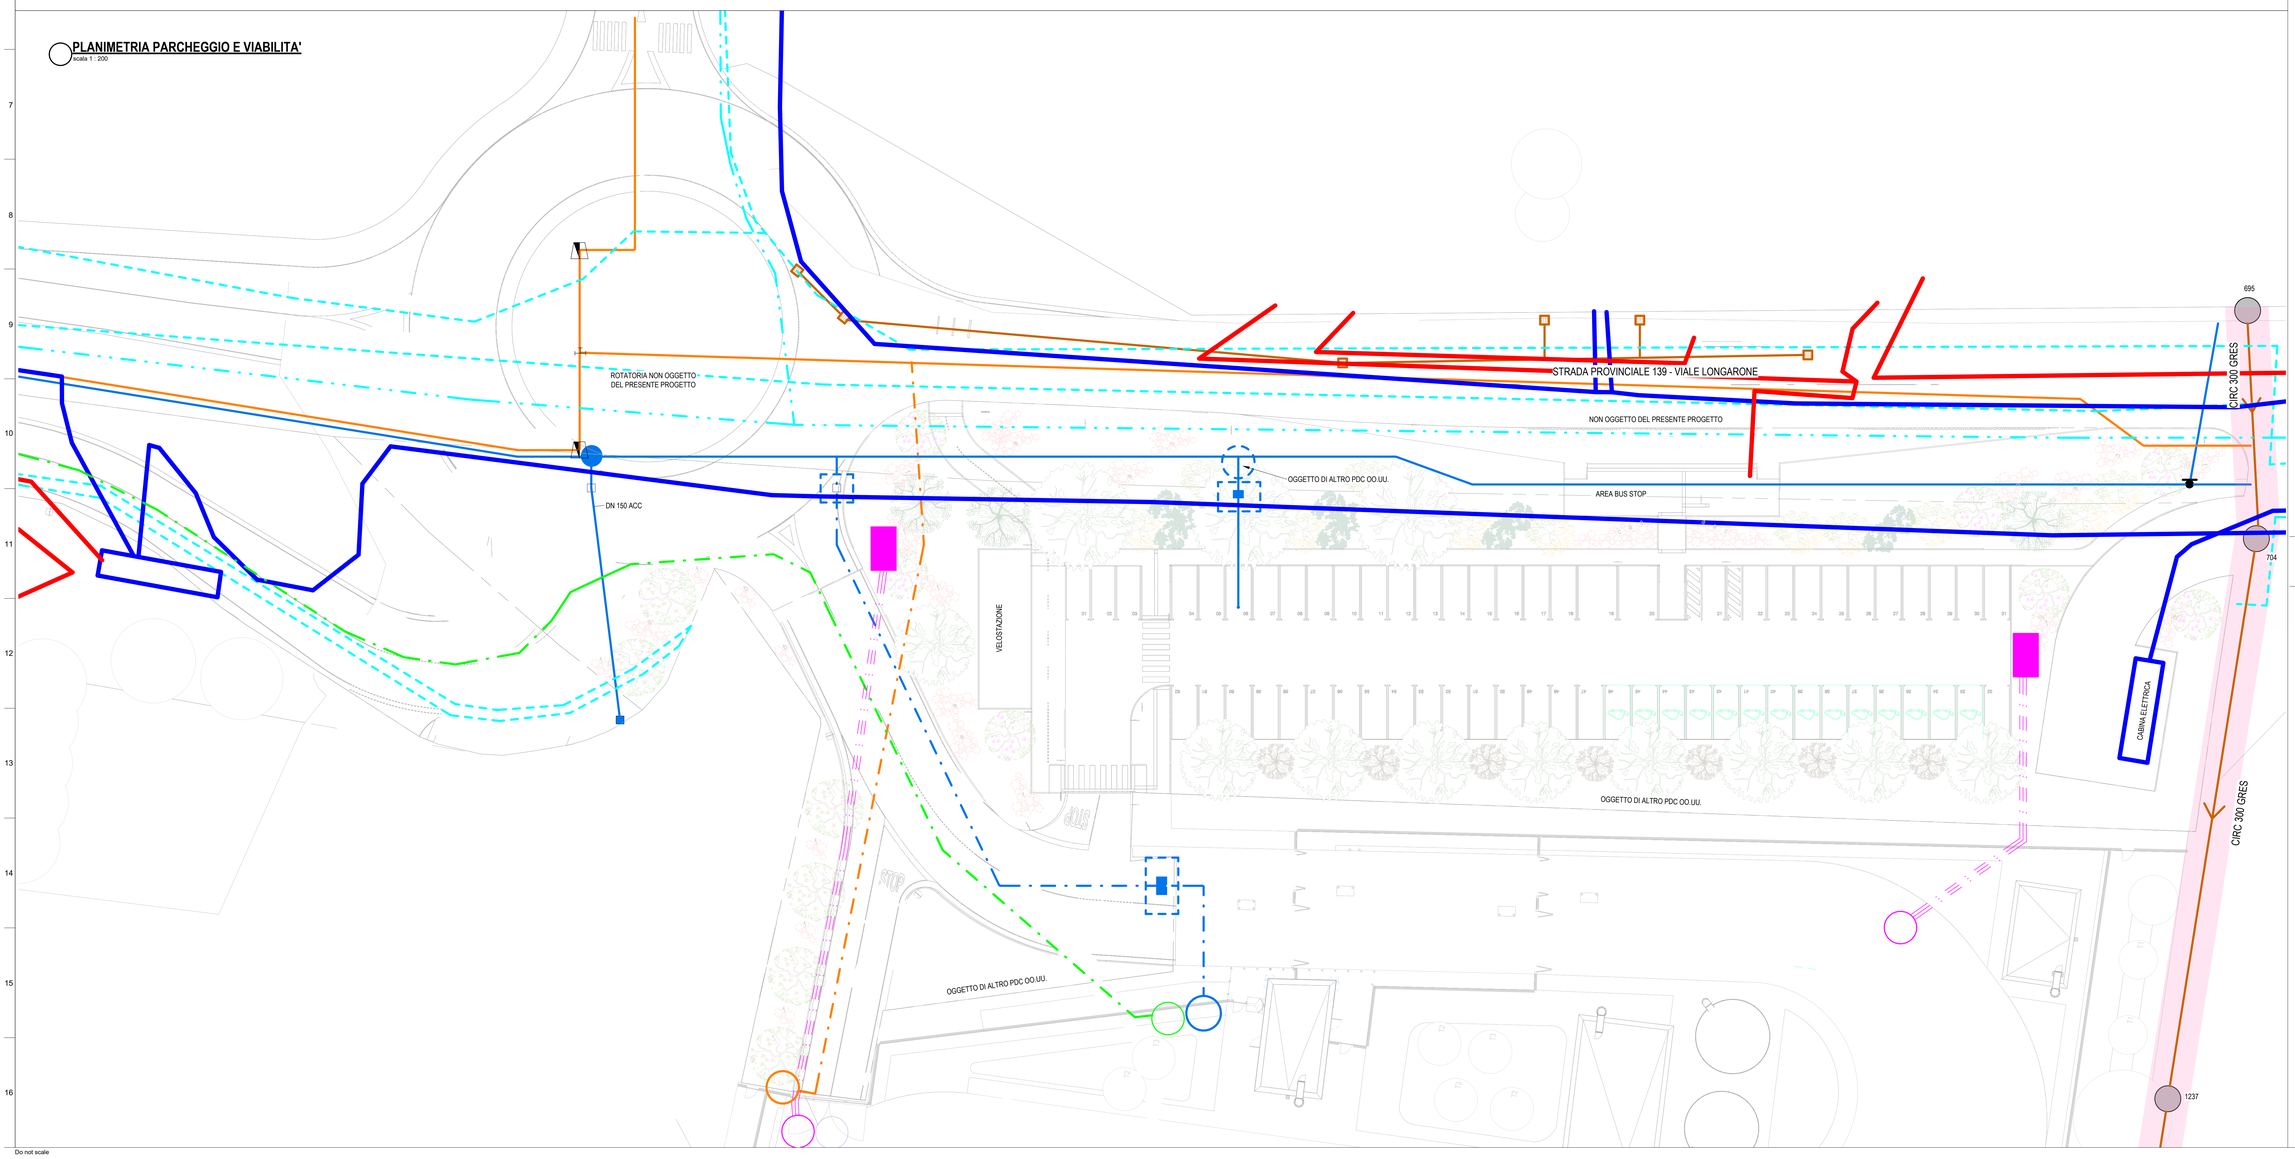

LEGENDA TECNICA - PROGETTO

- RETE ELETTRICA - MT
- RETE ELETTRICA - BT
- RETE GAS
- RETE TELECOMUNICAZIONI (FIBRA + TELEFONIA)
- RETE TELECOM ESISTENTE
- RETE FOGNATURA
- RETE ACQUEDOTTO

N.B. - PER IL DETTAGLIO DI CIASCUNA SINGOLA RETE, SI RIMANDA AL RELATIVO ELABORATO. SI PRECISA CHE CHIAREZZA DI INFORMAZIONI.

LA POSIZIONE DEI TRACCIATI DEI SOTTOSERVIZI RIPORTATA IN PLANIMETRIA È STATA ELABORATA SULLA BASE DELLE MAPPE FORNITE DAI SINGOLI ENTI GESTORI. TALE POSIZIONE È DA RITENERSI INDICATIVA E DOVRÀ ESSERE VERIFICATA DIRETTAMENTE CON GLI ENTI GESTORI PRIMA DELL'AVVIO E DURANTE LE ATTIVITÀ DI SCAVO SECONDO LE PRESCRIZIONI DEI MEDESIMI ENTI GESTORI.

GLI ALLACCI ALLE RETI DELLE OPERE DI URBANIZZAZIONE NON SONO OGGETTO DEL PRESENTE PERMESSO DI COSTRUIRE. LA LORO INCLUSIONE IN QUESTO DOCUMENTO È SOLO PER FORNIRE UN QUADRO COMPLETO E FACILITARE LA COMPRENSIONE GENERALE DELL'INTERVENTO.

- AREA IN CESSIONE
- AMBITO DI INTERVENTO OPERE DI URBANIZZAZIONE
- AMBITO DI INTERVENTO OPERE DI URBANIZZAZIONE AGGIUNTIVE

Key Plan

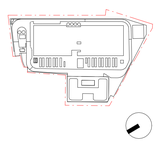

Rev.	Data	Descrizione
P01	31/10/2025	Permesso di Costruire

Zibido San Giacomo

Progettazione masterplan, Progettazione architettonica, Progettazione ingegneristica

ARUP
Arup Italia S.r.l.
Corso Italia 1 - 20122 Milano, Italia
t. +39 02 8597 9301
e. milan@arup.com
www.arup.com

Consulenti specialistici:

Prevenzione Incendi
Studio Mistretta & Co.
Ing. Silvestro Mistretta
Via Carcano 25 - 20145 - Milano
t. +39 02 83633741
e. info@studiomistretta.org

Insvarianza idraulica e interferenze
STIGEA
STIGEA S.r.l.
Via Irnerio 10 - 40126 Bologna
t. +39 051 247777
e. info@stigeaer.it

Requisiti acustici passivi
ambiente
Ambiente S.p.a.
Via Fraesina 21 - 54033 - Carrara (MS)
t. +39 05 85835624
e. home@ambientesc.it

Fattibilità ambientale
ERM
ERM Italia S.p.a
Via San Gregorio 38 - 20124 - Milano
t. +39 02 67140401
e. info.italy@erm.com

Sottostazione Alta Tensione
Geotech S.r.l.
Via Tartuca Nani 7 - 23017 - Morbegno (SO)
t. +39 03 42610774
e. info@geotech-srl.it

Committente
Amazon Data Services Italy S.r.l.

Progetto
PERMESSO DI COSTRUIRE
art. 10(L), D.P.R. 6 Giugno 2001, n°380

Progetto di Data Center
in Via G. Verdi 9, Zibido San Giacomo,
Milan, Italy

Fase progettuale
Permesso di Costruire

Titolo Elaborato
PLANIMETRIA DI PROGETTO - RETI TECNOLOGICHE

Scala 1 : 200	
Disciplina Civile	By / Chkd / Appd MCI AMI AM
Arup Job No 306134-00	Rev P01
Tav. No Z-C-PDC-PL-XX-10	

Do not scale

© Arup